


RELEVUL C1-PARTER

scara 1:200

Nr. cadastral al terenului	Suprafata	Adresa imobilului
73949	4234	Loc. Vaslui, Str Stefan Cel Mare , Nr. 277, Jud. Vaslui

Cartea Funciara Colectiva nr.	73949-C1	UAT	Vaslui
Cod unitate individuala (U)		CF individuala	73949-C1

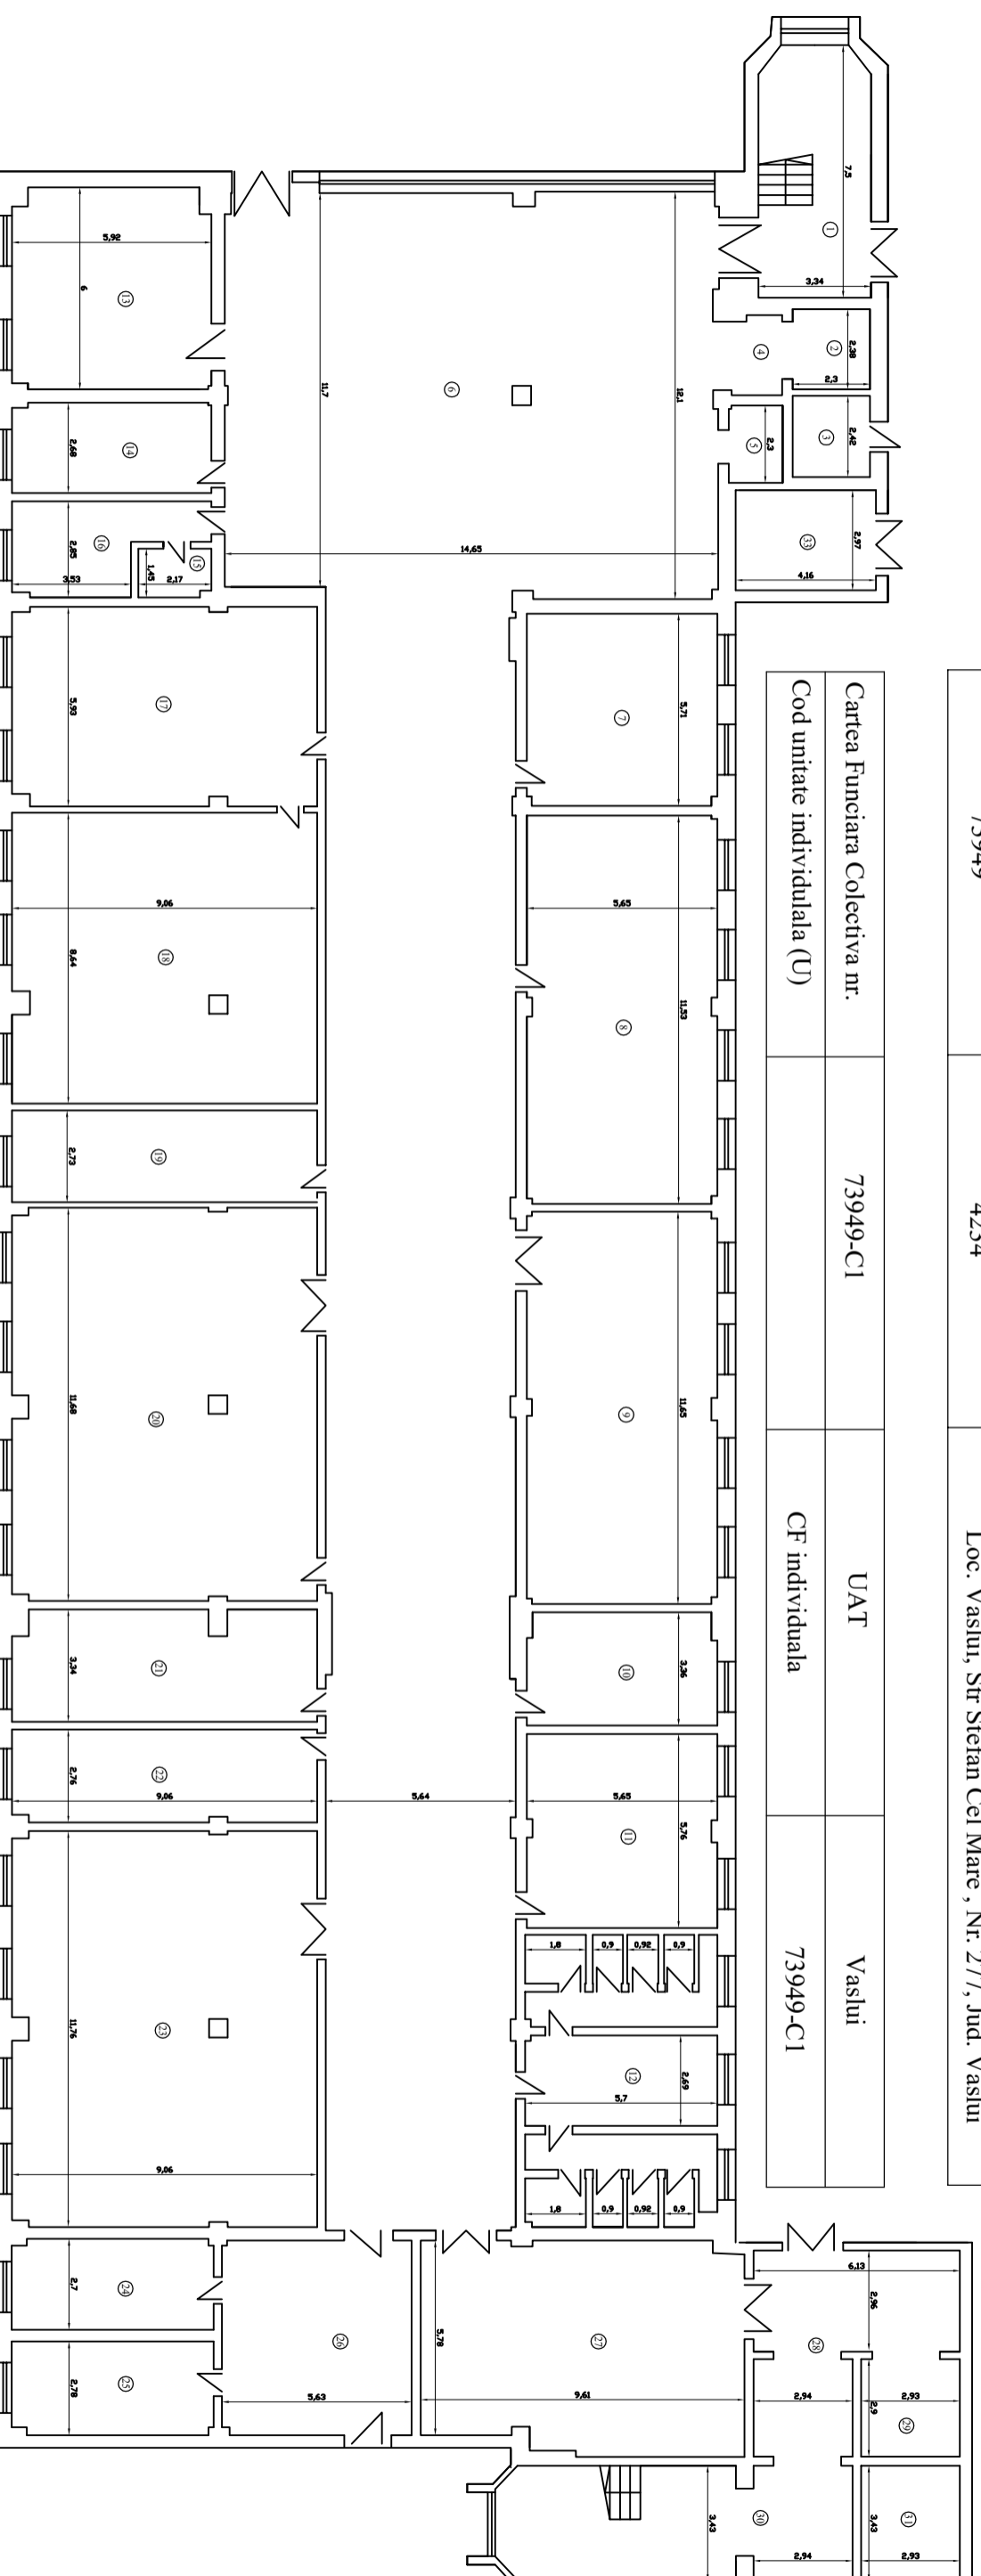

Nr	Denumire incalzire	Suprafata utila (mp)
1	casă scări	24,3
2	hă	3,5
3	spărie albă	5,6
4	hol	4,6
5	hol	4,7
6	hol	44,7
7	birou	33,2
8	birou	64,9
9	birou	65,5
10	birou	18,7
11	birou	32,3
12	grup sanitar	43,9
13	birou	15,4
14	birou	15
15	grup sanitar	3,1
16	birou	12,8
17	birou	53,2
18	birou	77,9
19	birou	24,7
20	birou	105,1
21	birou	29,4
22	birou	124,8
23	birou	16,4
24	birou	16,4
25	hol	16,5
26	hol	32,3
27	hol	58,8
28	hol	27,3
29	casă scări	8,5
30	casă scări	35,2
31	grup sanitar	10,9
32	grup sanitar	12,4

Suprafata utila = 1453,2 mp

Suprafata constructiilor = 1658,00 mp

Executanți

Data

P.F. Moscu-Sandu

05.2022

Receptivat


Data

Receptivat	Data
------------	------

RELEVU C1-ETAJ 1
scaral:200

Nr. cadastral al terenului	Suprafata	Adresa imobilului
73949	4234	Loc. Vaslui, Str Stefan Cel Mare , Nr. 277, Jud. Vaslui

Cartea Funciara Colectiva nr.	73949-C1	UAT	Vaslui
Cod unitate individuala (U)		CF individuala	73949-C1

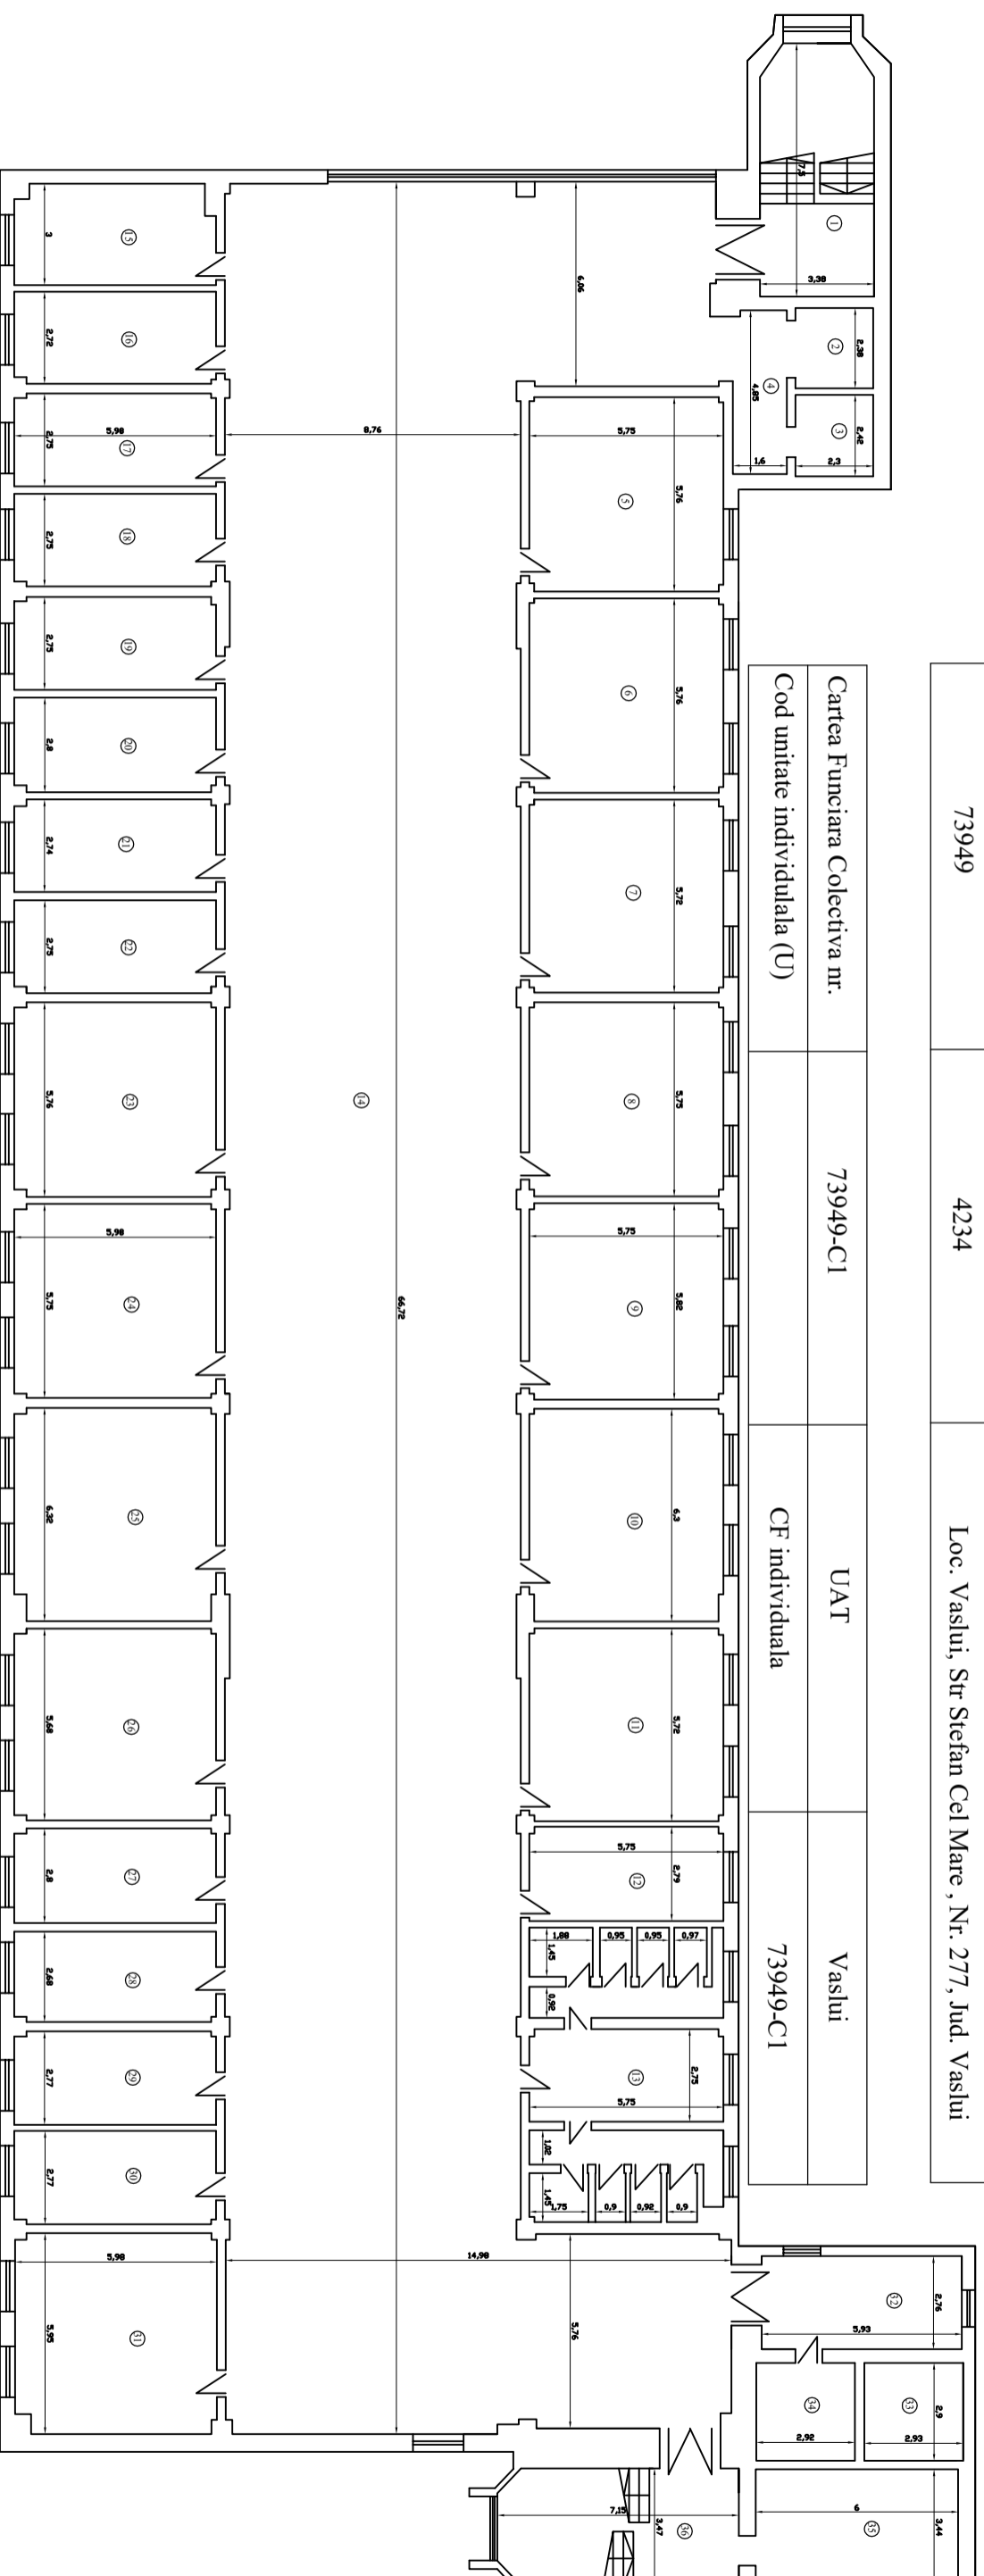

Nr. incheiere	Denumire incheiere	Suprafata utila (mp)
1	casa scara	24,7
2	Ht	5,5
3	spatiu tehnic	5,6
4	hol	7,8
5	birou	33,0
6	birou	33,0
7	birou	33,0
8	birou	33,0
9	birou	33,4
10	birou	35,9
11	birou	32,8
12	birou	16,0
13	grup sanitat	43,9
14	hol	65,26
15	birou	17,2
16	birou	11,2
17	birou	16,4
18	birou	16,4
19	birou	16,4
20	birou	16,5
21	birou	16,3
22	birou	16,4
23	birou	16,4
24	birou	34,2
25	birou	37,2
26	birou	33,2
27	grup sanitat	16,7
28	hol	15,9
29	birou	16,5
30	birou	16,5
31	birou	35,1
32	hol	16,4
33	hol	8,2
34	spatiu tehnic	8,2
35	hol	20,6
36	casa scara	24,3

Suprafata utila = 1440,7 mp

Suprafata constructie = 1643,00 mp

Executant

Data

P. F. Moise Sandu

05.2022


Receptivitat

Data

RELEVU C1-ETAJ 2
scara 1 :200

Nr. cadastral al terenului	Suprafata	Adresa imobilului
73949	4234	Loc. Vaslui, Str. Stefan Cel Mare, Nr. 277, Jud. Vaslui

Cartea Funciara Colectiva nr.	73949-C1	UAT	Vaslui
Cod unitate individuala (U)		CF individuala	73949-C1

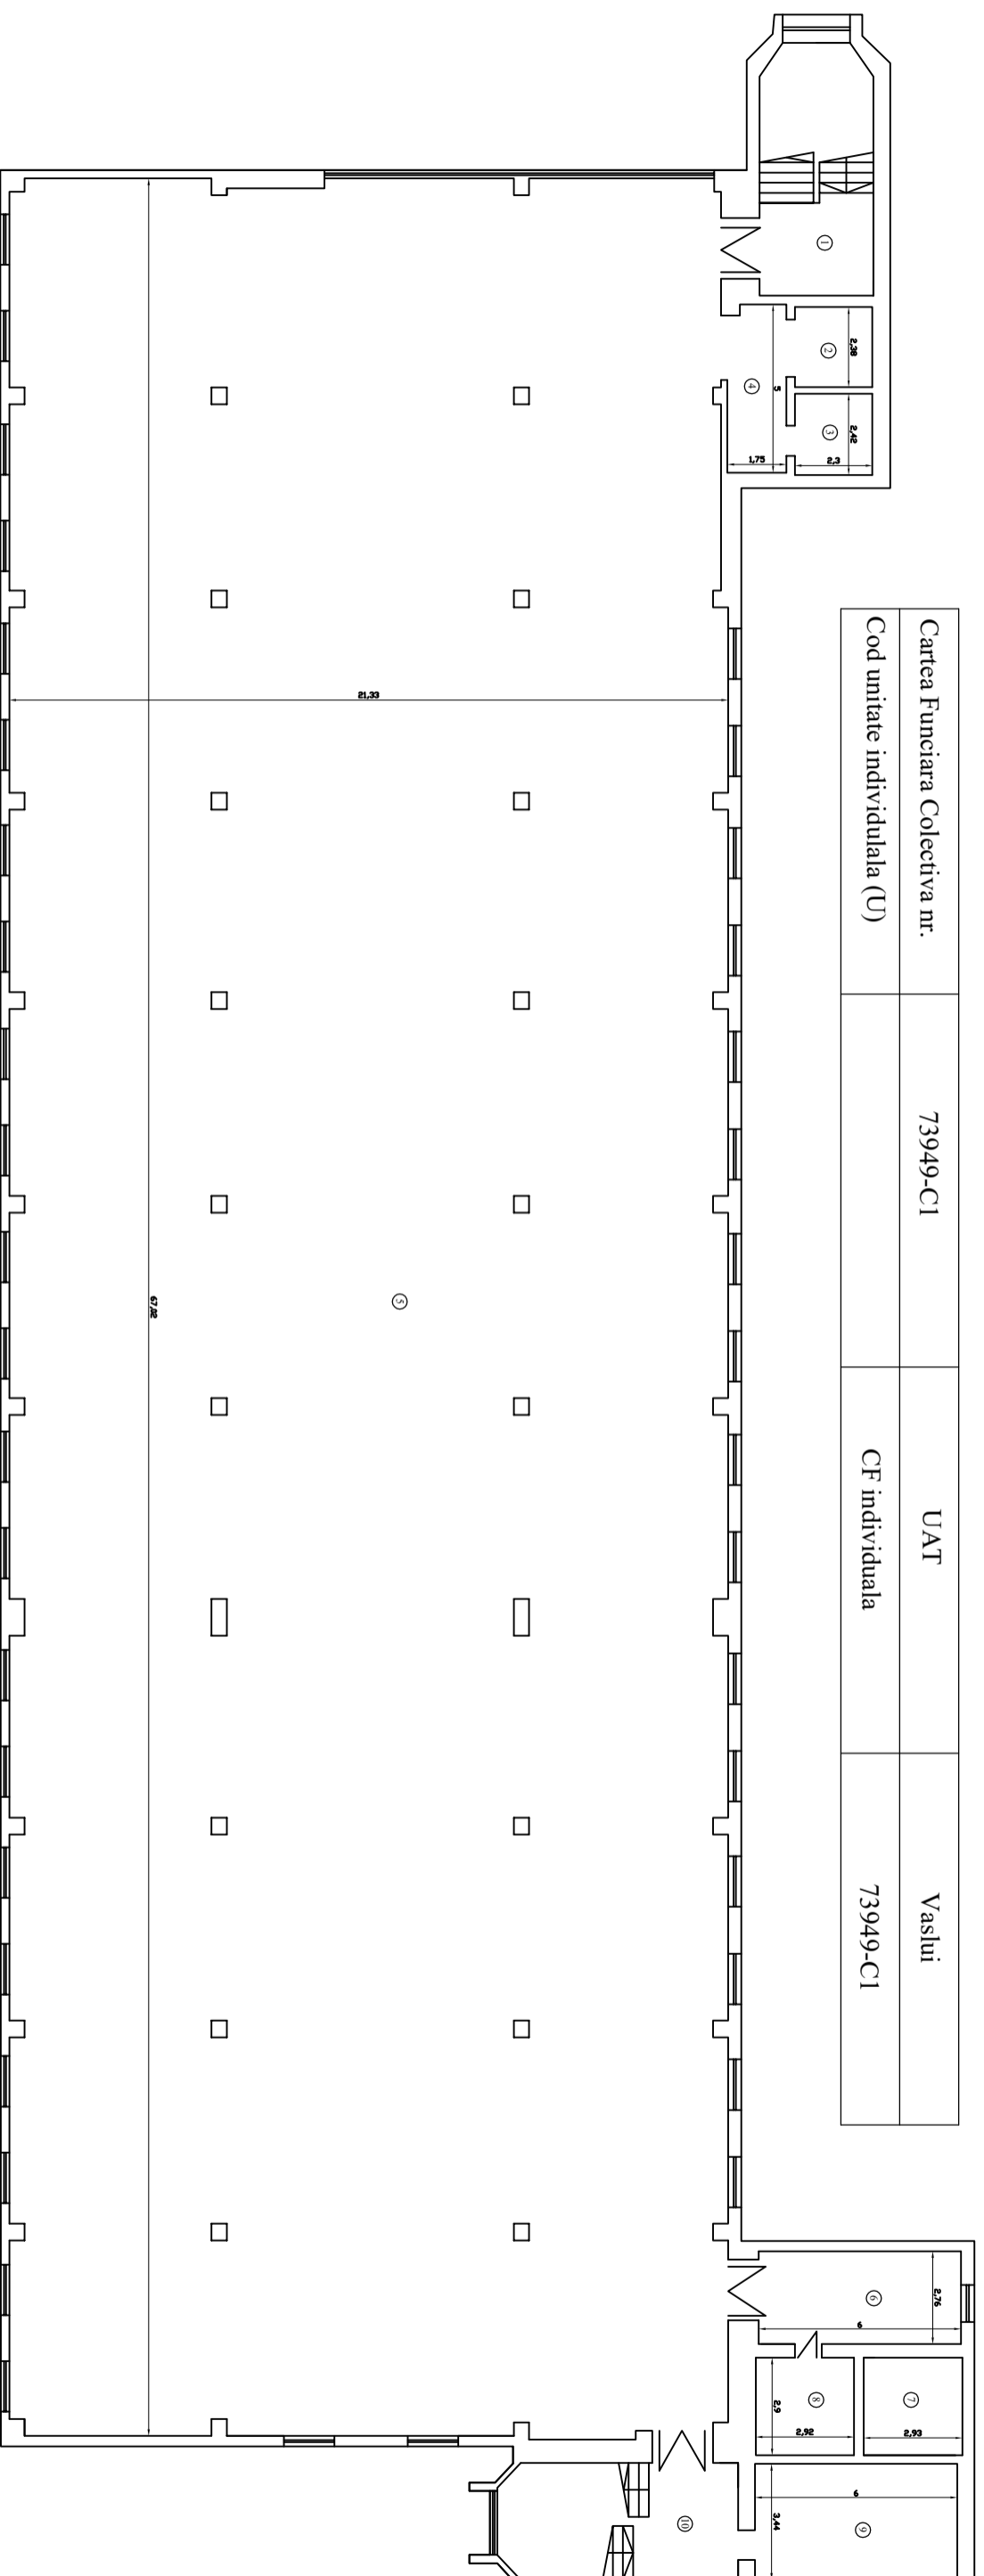

Nr. incalzire	Denumire incalzire	Suprafata utila
1	casă scări	24,7
2	liti	5,5
3	spatiu tehnic	5,6
4	hol	8,6
5	spatiu tehnic	1414,5
6	liti	18,6
7	liti	8,5
8	spatiu tehnic	20,6
9	hol	24,3
10	casă scări	24,3


Suprafata utila = 1537,4 mp
Suprafata constructa = 1688,0 mp

Executant	Data
P.F. Moisuc Sandu	08.2022
Receptiunt	Data

RELEVU C2-PARTER
scara 1:200

Nr. cadastral al terenului	Suprafata	Adresa imobilului
73949	4234	Loc. Vaslui, Str Stefan Cel Mare , Nr. 277, Jud. Vaslui

Cartea Funciara Colectiva nr.	73949-C1	UAT	Vaslui
Cod unitate individuala (U)		CF individuala	73949-C1

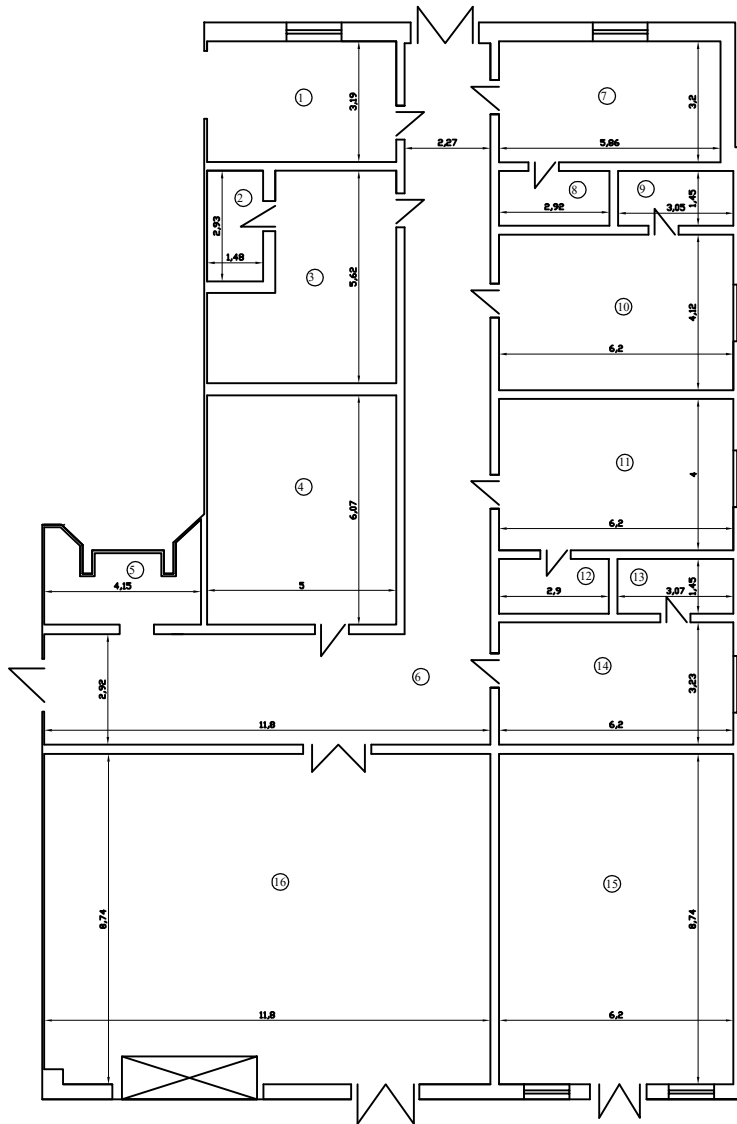

Nr. incapere	Denumire incapere	Suprafata utila (mp)
1	birou	15.9
2	grup sanitar	4.3
3	birou	22.3
4	grup sanitar	30.3
5	hol	8.3
6	hol	69.9
7	birou	18.7
8	grup sanitar	4.2
9	grup sanitar	4.4
10	birou	25.5
11	birou	24.8
12	grup sanitar	4.2
13	grup sanitar	4.4
14	birou	20.0
15	centrala termica	54.2
16	garaj	102.9
Suprafata utila = 414.3 mp		
Suprafata construita= 469.00 mp		
Executant		Data
P.F. Moisie Sandu		05.2022
Receptionat,		Data